


鹤山市2024年度第七十四批次城镇建设农用地转用红线图（ZS431）

鹤山市址山镇垦中村民委员会

单位：m.m²

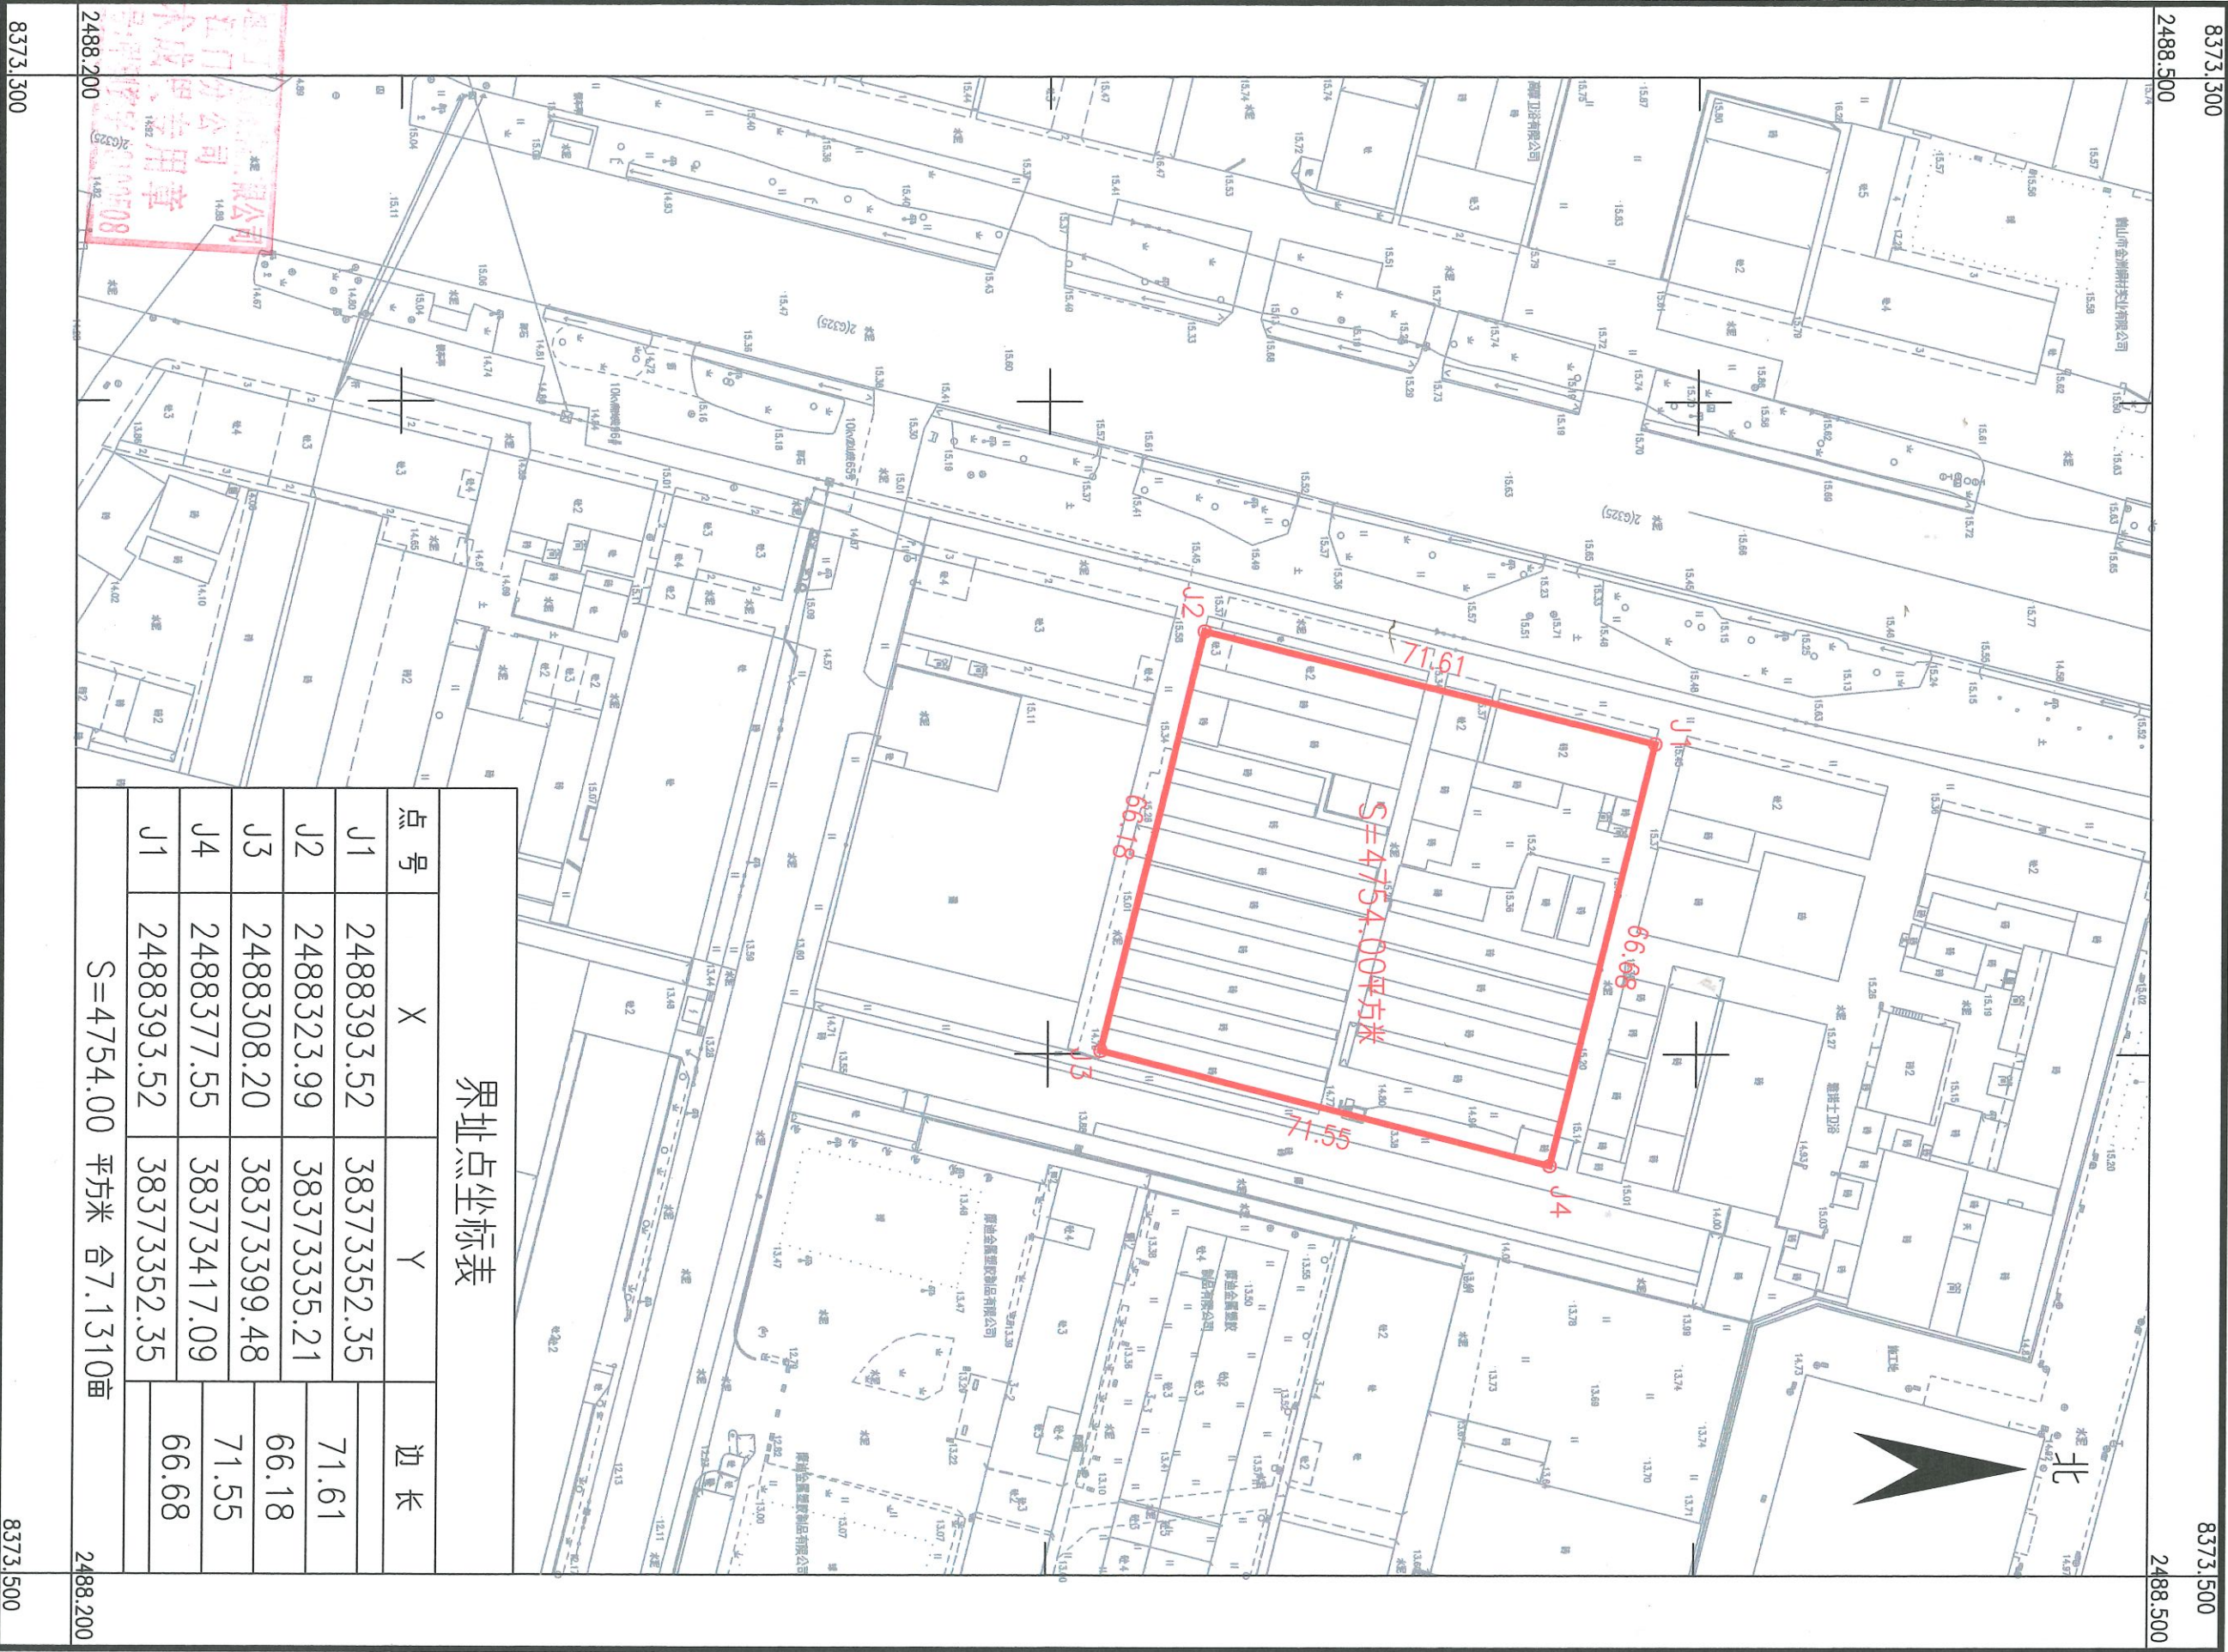

湖南省地质工程勘察院有限公司江门分公司


2024年10月数字化制图
2000国家大地坐标系：中央子午线114度
1985国家高程基准，等高距为1米
2007年版式

绘图员：何志坚
检查员：金 梓
审核员：周泳峰

鹤山市2024年度第七十四批次城镇建设用农用地转用红线图 (ZS430)

鹤山市址山镇昆中村民委员会

单位: m.m²

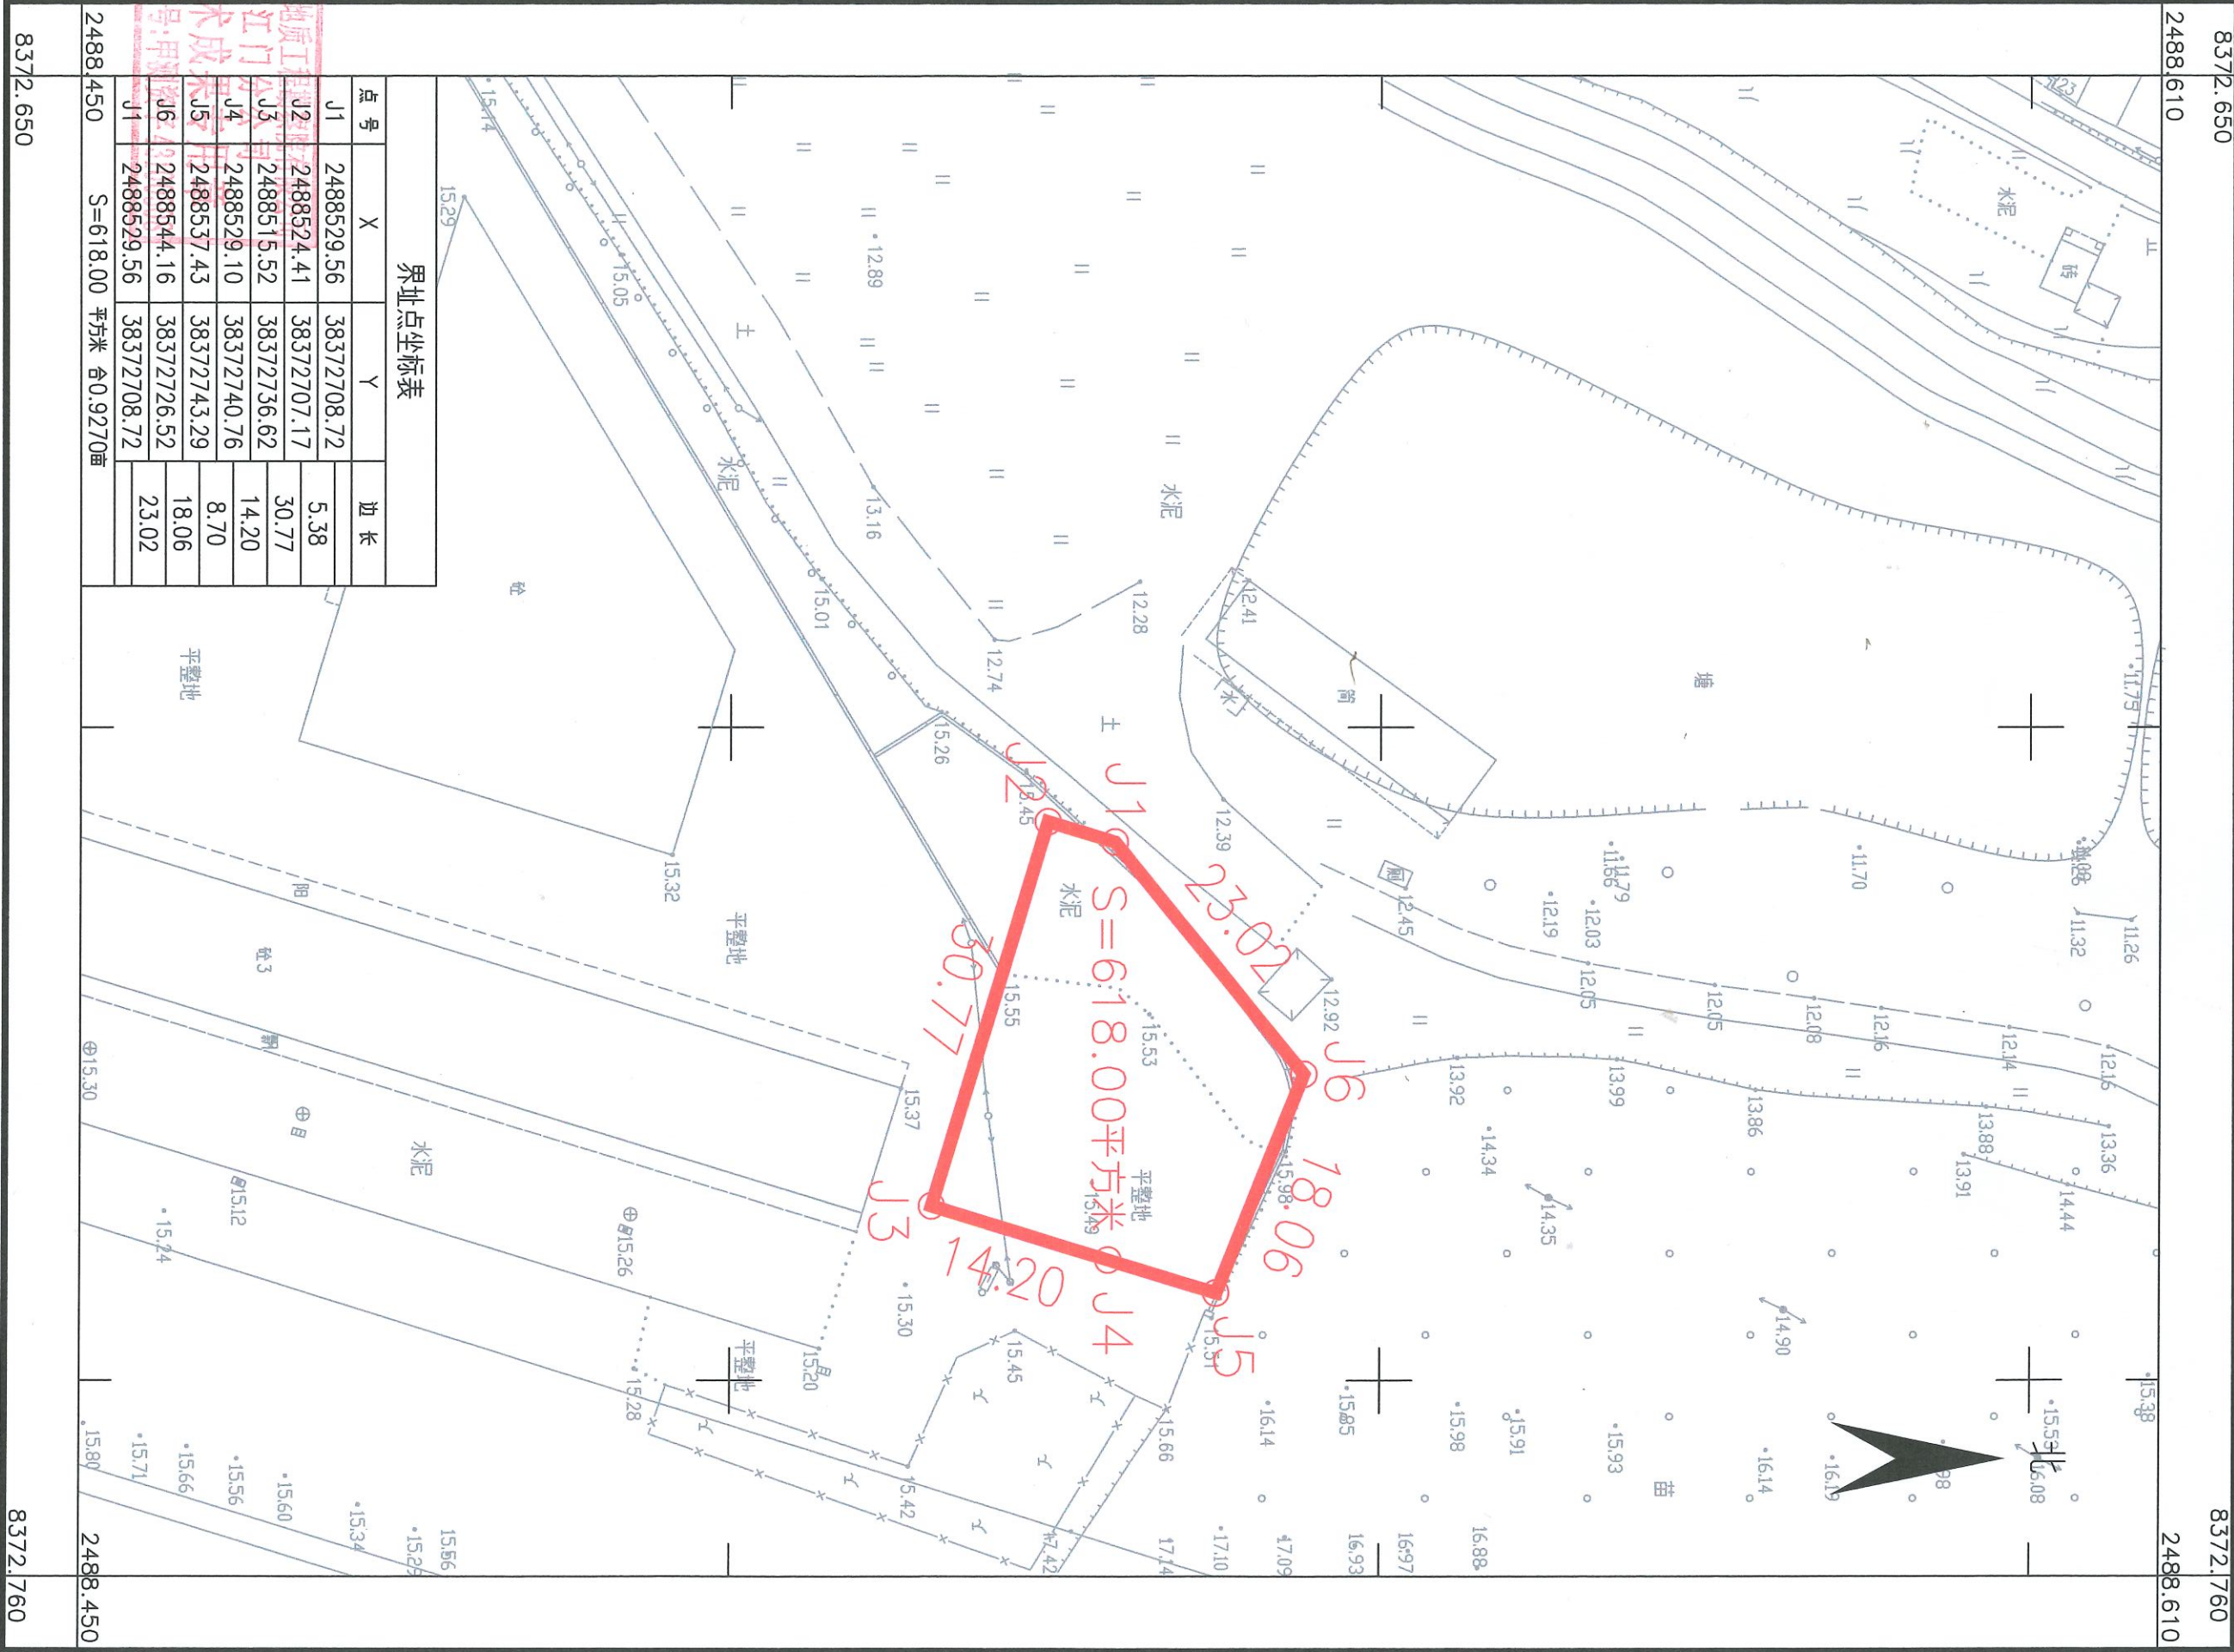

湖南省地质工程勘察院有限公司江门分公司

2024年10月数字化制图
2000国家大地坐标系: 中央子午线114度
1985国家高程基准, 等高距为1米
2007年版式

1:500

绘图员: 何志坚
检查员: 金 祥
审核员: 周泳锋

鹤山市2024年度第七十四批次城镇建设用地农用地转用红线图（ZS429）
鹤山市址山镇昆中村民委员会


单位：m.m²

8372.600

2488.700

8372.800

2488.700

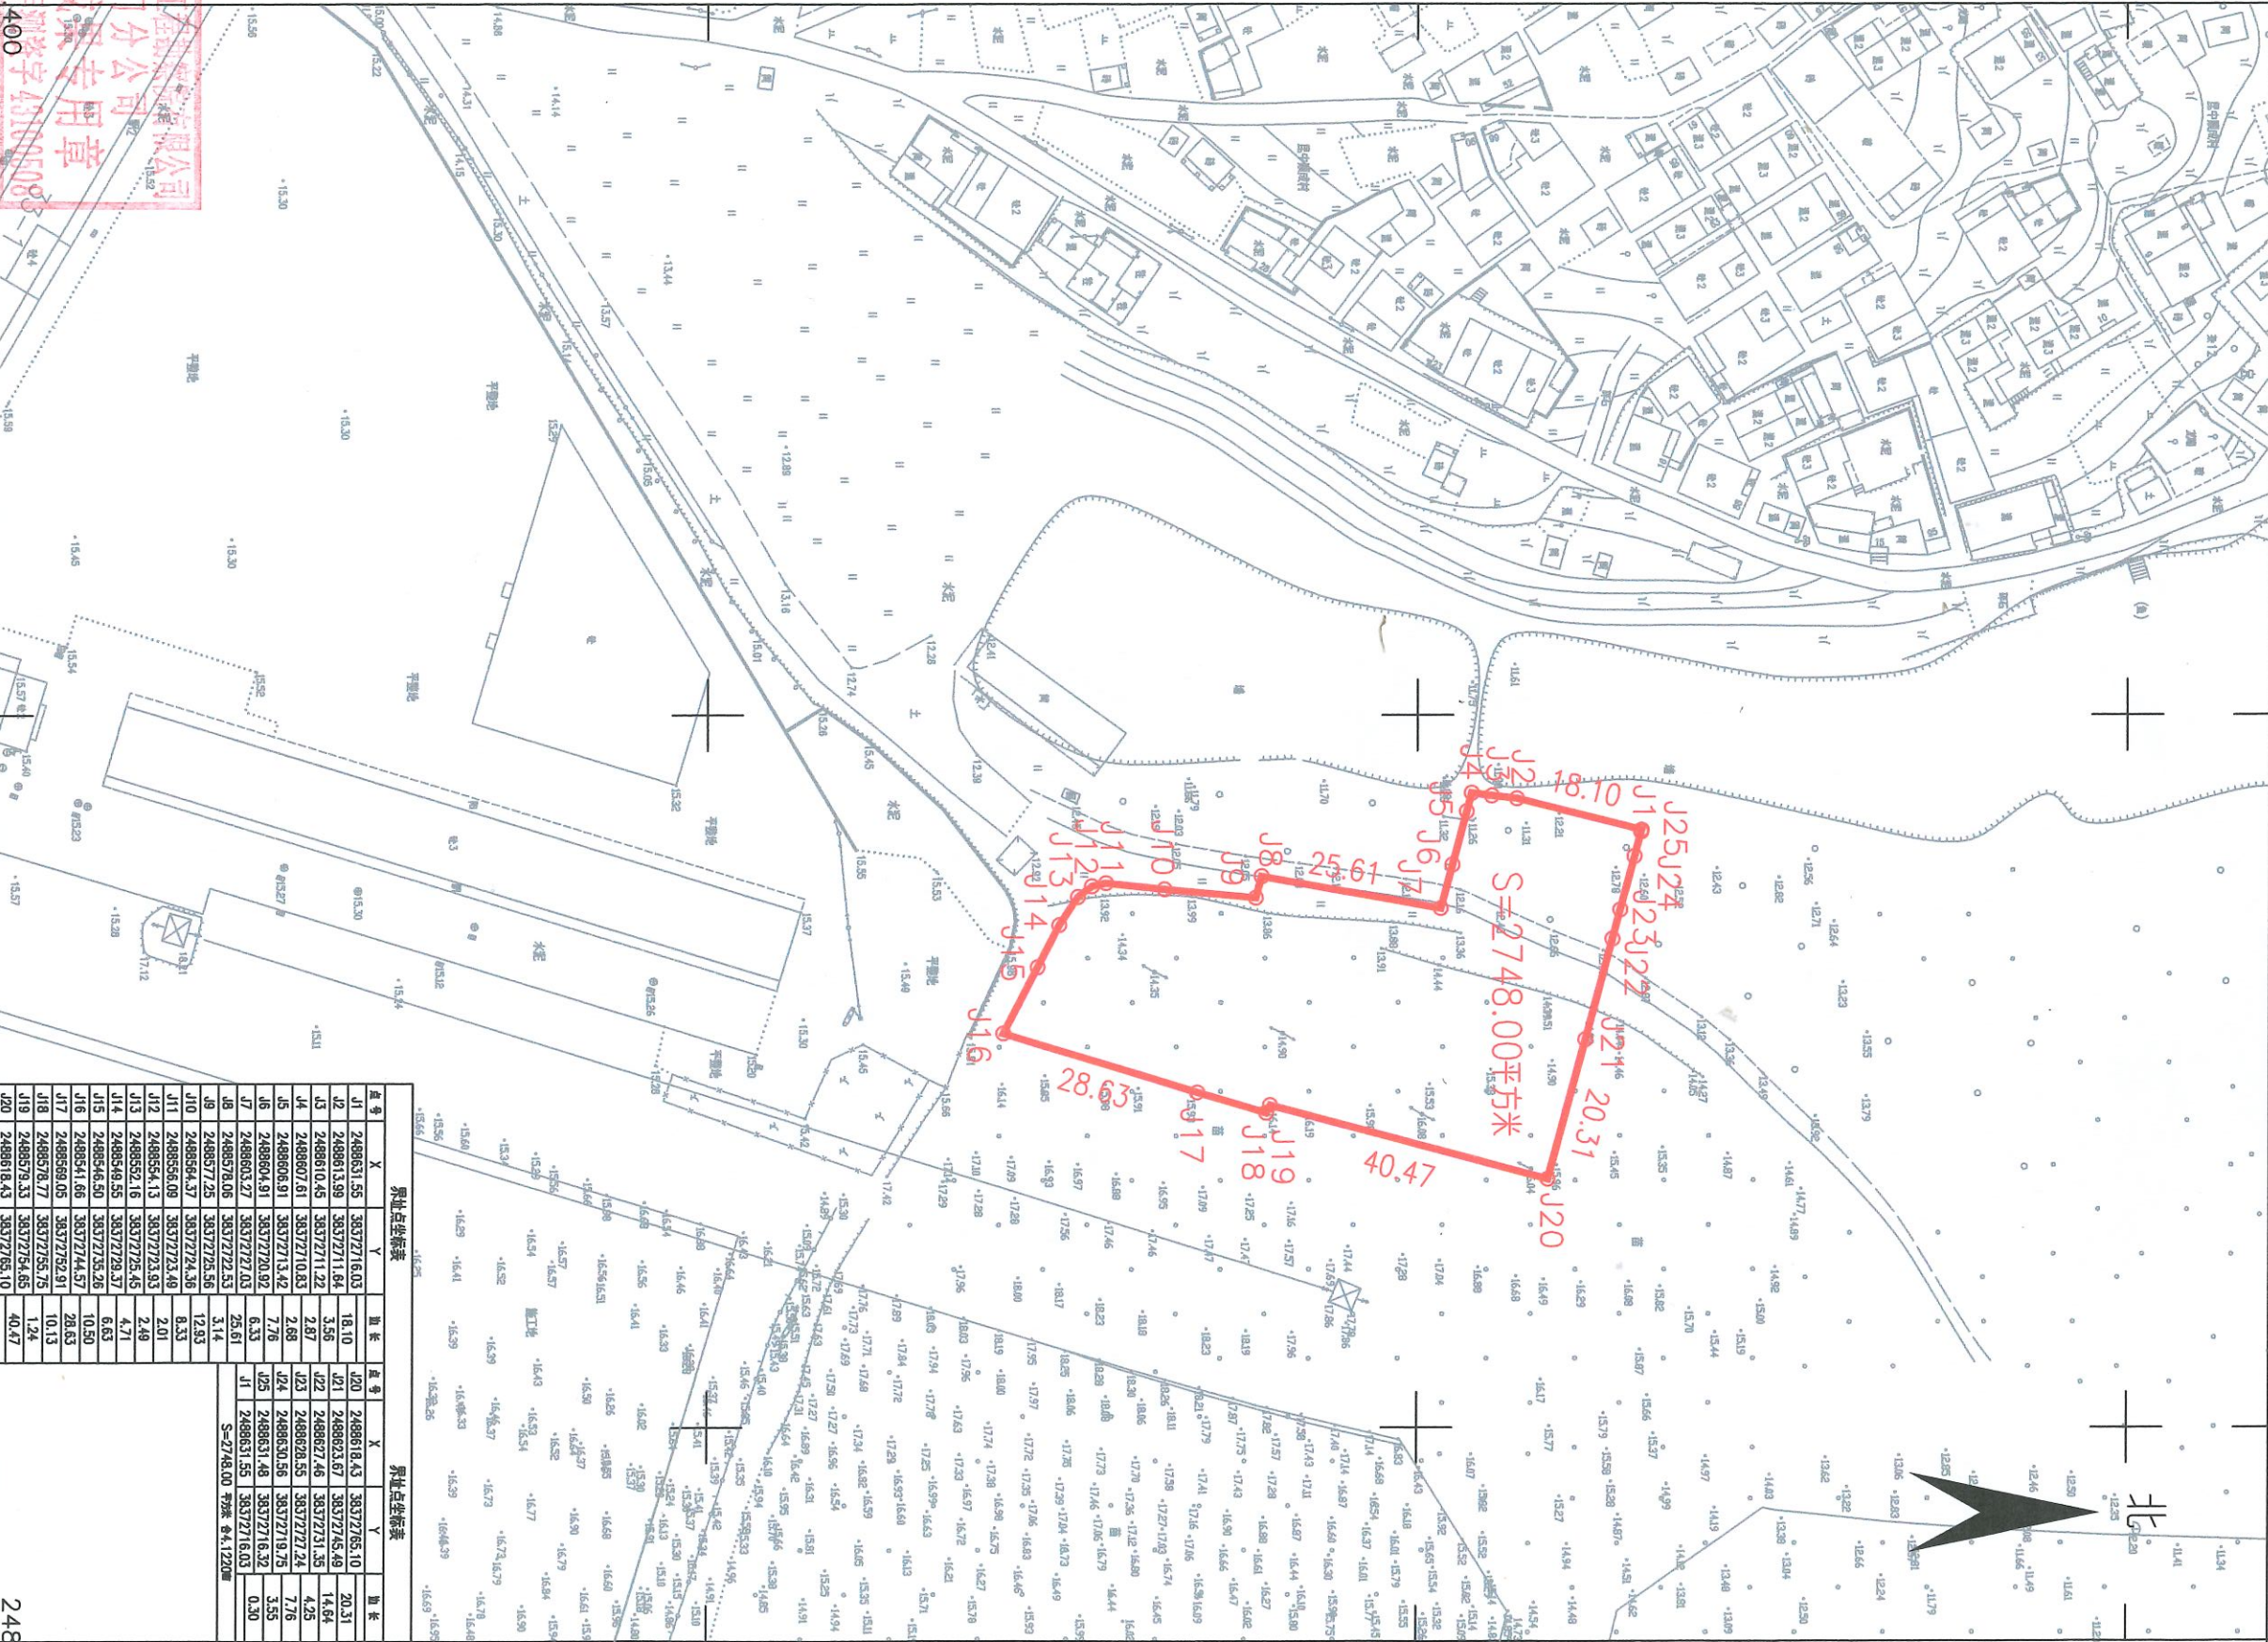

界址点坐标表				界址点坐标表			
点号	X	Y	长度	点号	X	Y	长度
J1	2488631.55	38372716.03	18.10	J20	2488618.43	38372705.10	20.31
J2	2488613.99	38372711.84	3.56	J21	2488623.67	38372745.49	14.64
J3	2488610.45	38372711.22	2.87	J22	2488627.46	38372731.35	4.25
J4	2488607.61	38372710.83	2.68	J23	2488630.56	38372727.24	7.76
J5	2488606.91	38372713.42	2.68	J24	2488630.56	38372718.75	3.35
J6	2488604.91	38372720.92	7.76	J25	2488631.48	38372716.32	0.30
J7	2488603.27	38372727.03	6.33	J1	2488631.55	38372716.03	0.30
J8	2488578.06	38372722.53	25.61	S=2748.00 平方米			0.30
J9	2488577.25	38372725.56	3.14				
J10	2488564.37	38372724.36	12.83				
J11	2488556.09	38372723.93	8.33				
J12	2488554.13	38372723.43	2.01				
J13	2488552.16	38372725.45	2.49				
J14	2488549.55	38372725.57	6.63				
J15	2488546.50	38372725.26	10.50				
J16	2488541.66	38372744.57	28.63				
J17	2488568.05	38372752.91	10.13				
J18	2488578.77	38372755.75	1.24				
J19	2488579.33	38372754.65	40.47				
J20	2488618.43	38372705.10	40.47				

江门市分公司
技术成果专用章
2488 400

湖南省地质工程勘察院有限公司

2022年10月数字化制图
2000国家大地坐标系：中央子午线114度
1985国家高程基准，等高距为1米
2007年版式

1:1000

8372.600


8372.800

绘图员：何志坚
检查员：金祥
审核员：周永峰

鹤山市2024年度第七十四批次城镇建设用农用地转用红线图(ZS428)

鹤山市址山镇村民委员会

单位：m.m²

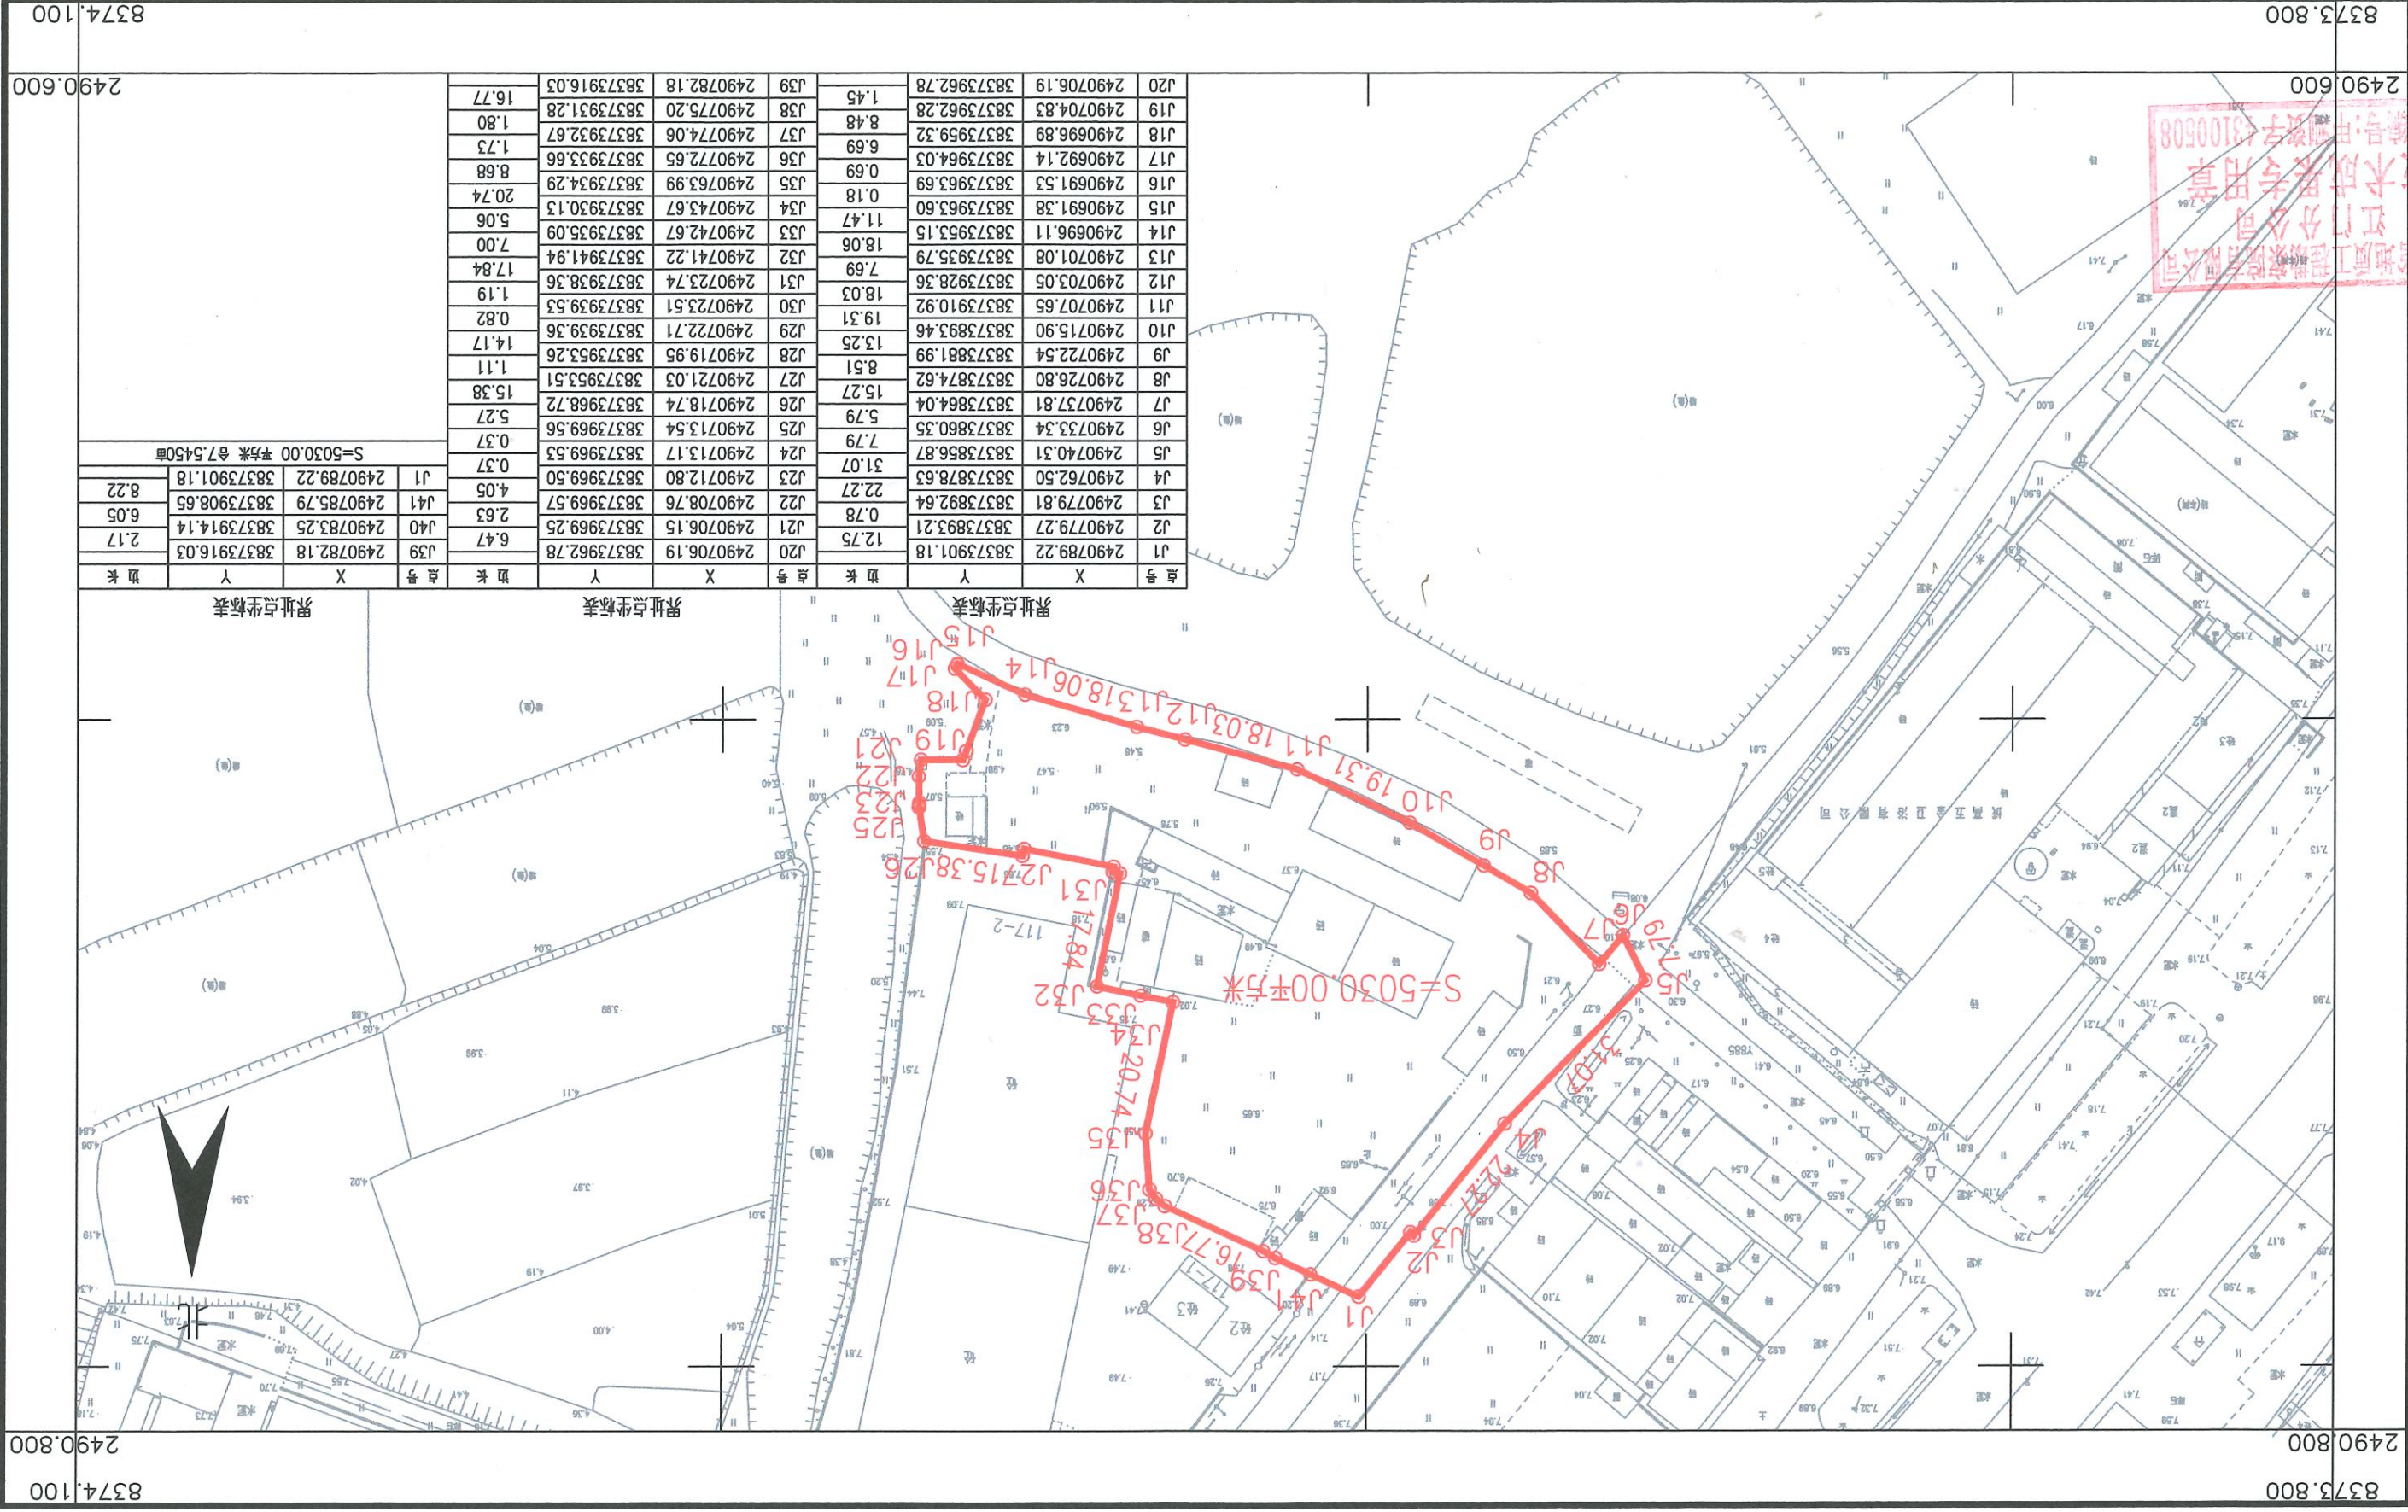

8373.800

2490.800

8374.100

2490.800

8373.800

2490.600

8374.100

2490.600

江门市江海区工程勘察院有限公司
技术成果专用章
证书编号: 甲测字第 43100508

2024年10月数字化制图
2000国家大地坐标系: 中央子午线114度
1985国家高程基准, 等高距为1米
2007年版式

绘图员: 何志坚
检查员: 金祥
审核员: 周泳峰

鹤山市2024年度第七十四批次城镇建设农用地转用红线图（ZS432）

鹤山市址山镇居民委员会


单位：m.m²

8372.400

8372.700

2490.500

2490.500

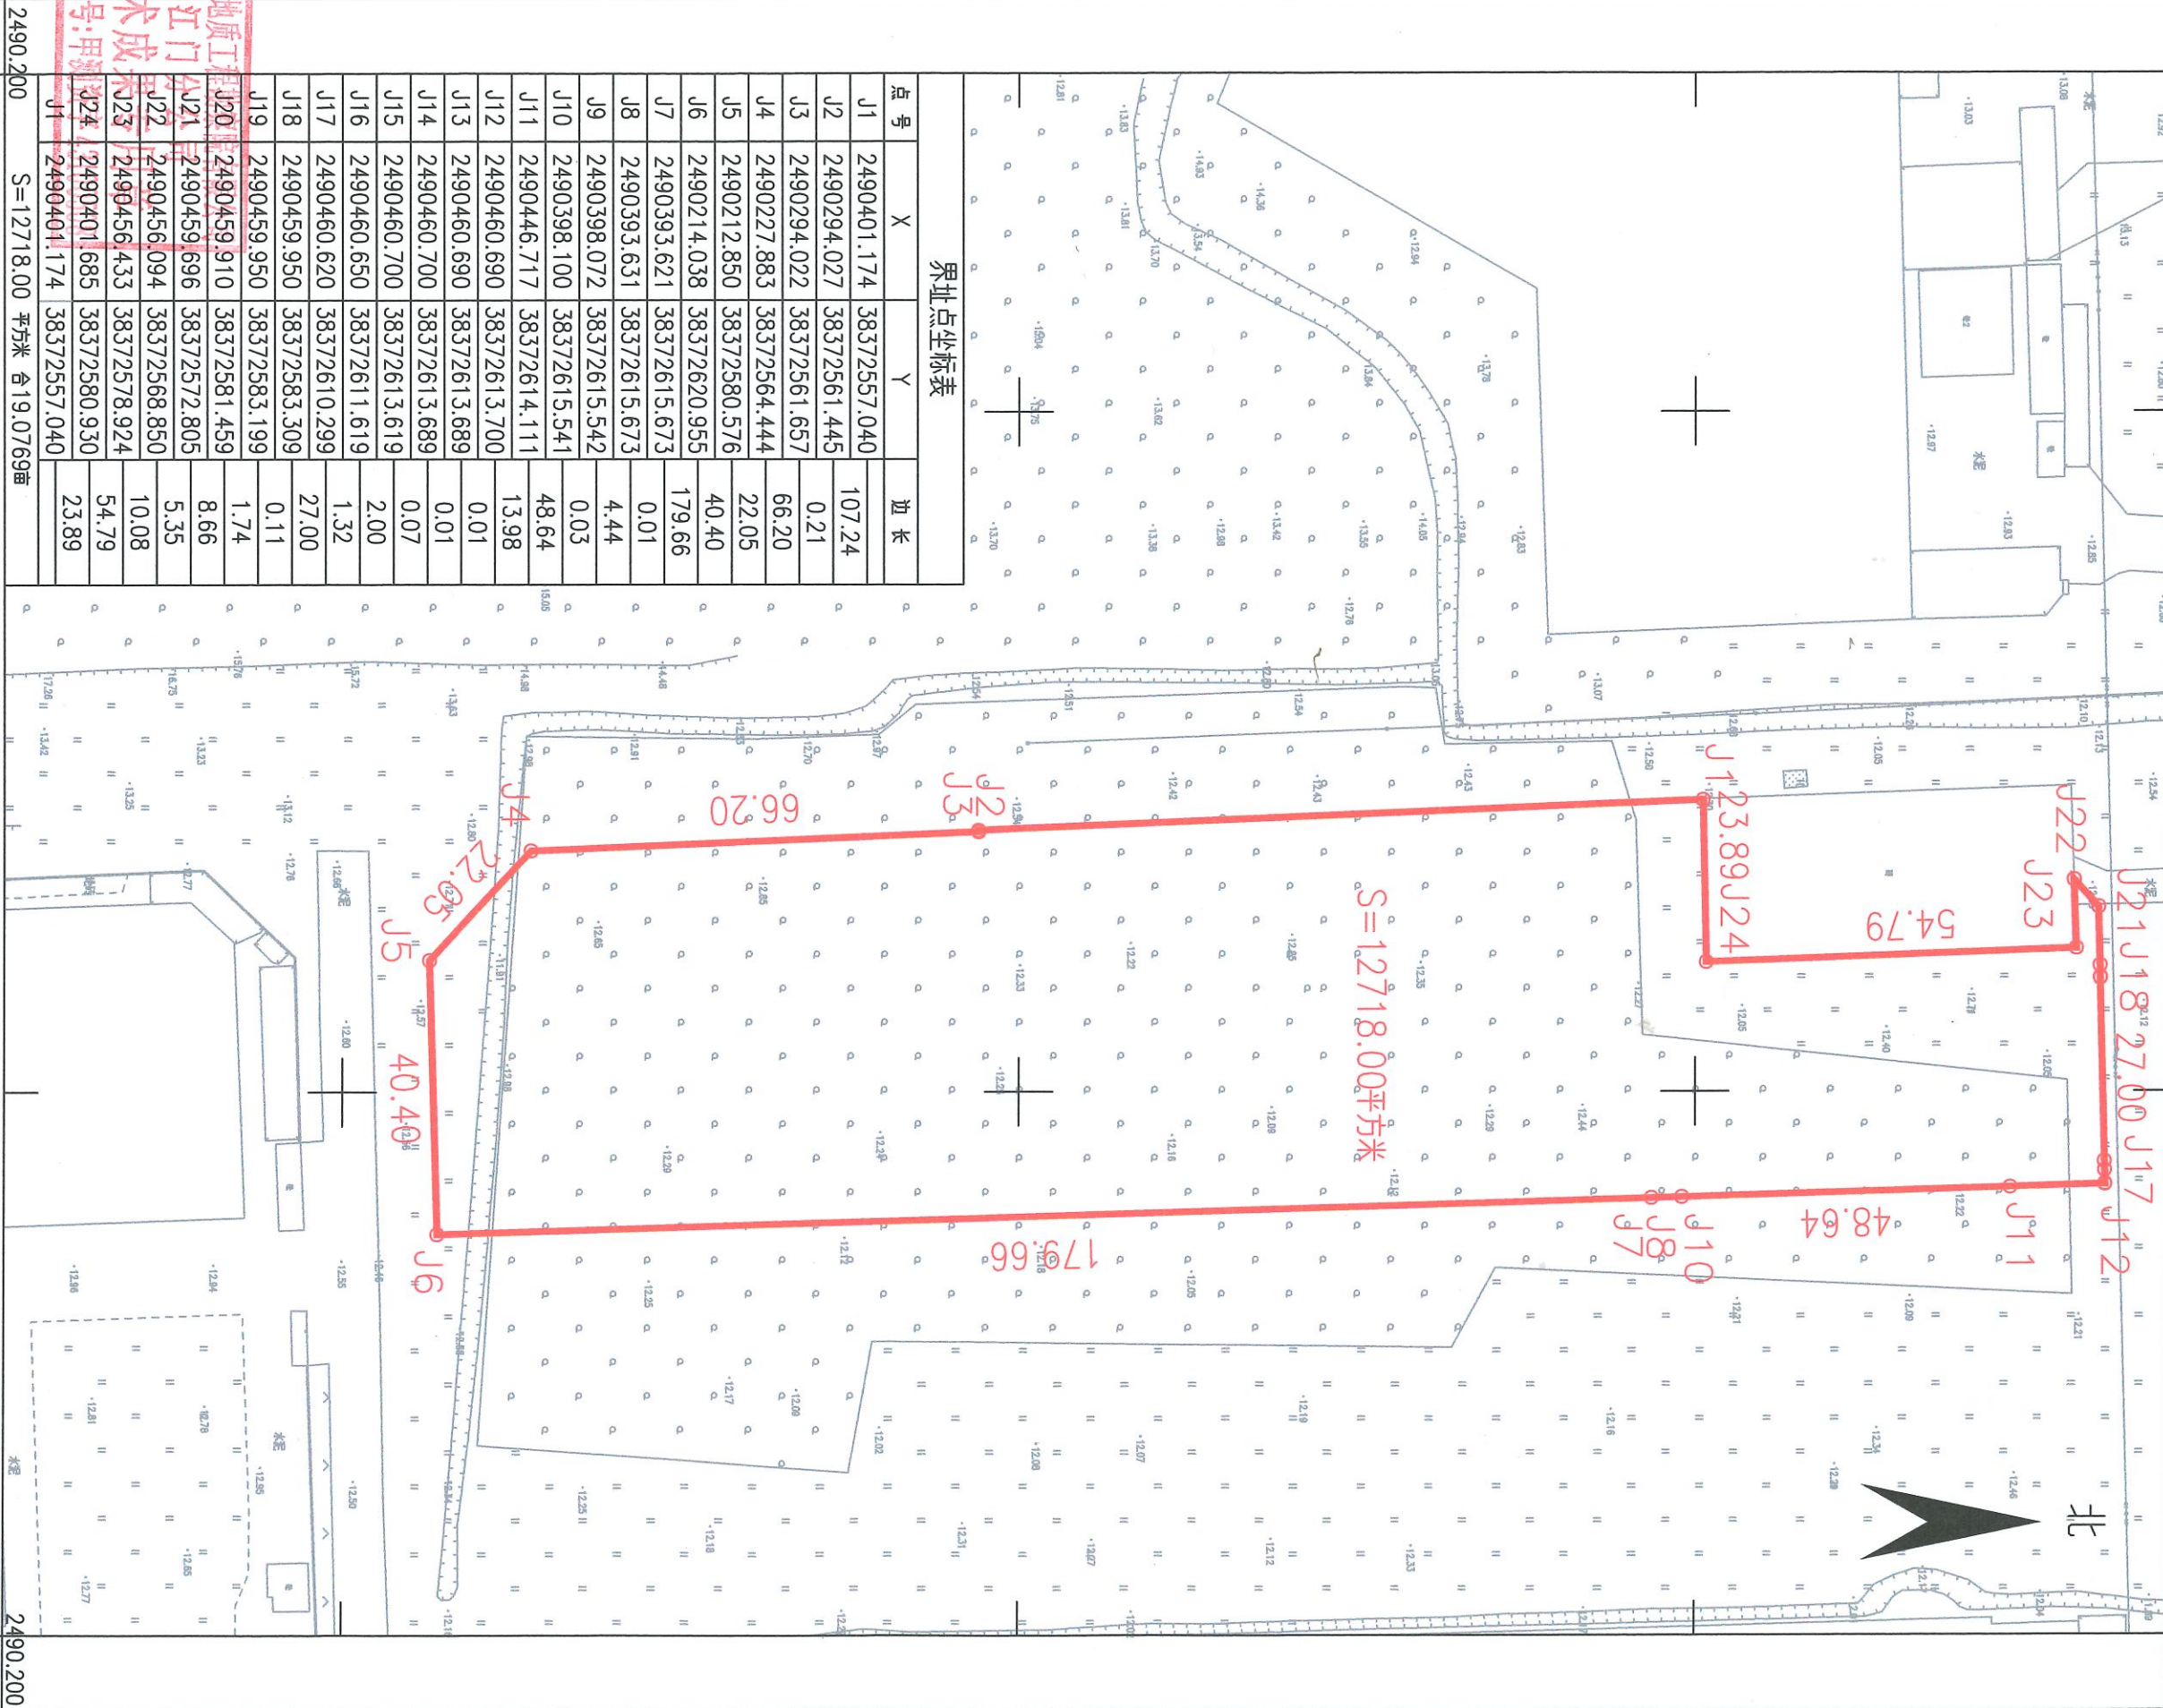

界址点坐标表

点号	X	Y	边长
J1	2490401.174	38372557.040	107.24
J2	2490294.027	38372561.445	0.21
J3	2490294.022	38372561.657	66.20
J4	2490227.883	38372564.444	22.05
J5	2490212.850	38372580.576	40.40
J6	2490214.038	38372620.955	179.66
J7	2490393.621	38372615.673	0.01
J8	2490393.631	38372615.673	4.44
J9	2490398.072	38372615.542	0.03
J10	2490398.100	38372615.541	48.64
J11	2490446.717	38372614.111	13.98
J12	2490460.690	38372613.700	0.01
J13	2490460.690	38372613.689	0.01
J14	2490460.700	38372613.689	0.07
J15	2490460.700	38372613.619	2.00
J16	2490460.650	38372611.619	1.32
J17	2490460.620	38372610.299	27.00
J18	2490459.950	38372583.309	0.11
J19	2490459.950	38372583.199	1.74
J20	2490459.910	38372581.459	8.66
J21	2490459.696	38372572.805	5.35
J22	2490456.094	38372568.850	10.08
J23	2490456.433	38372578.924	54.79
J24	2490401.685	38372580.930	23.89
J1	2490401.174	38372557.040	

2490.200 S=12718.00 平方米 合19.0769亩

2490.200

2024年10月数字化制图
2000国家大地坐标系：中央子午线114度
1985国家高程基准，等高距为1米
2007年版式

绘图员：何志坚
检查员：金 梓
审核员：周泳缘