


鹤山市2025年度第四十九批次城镇建设用地拟征收土地范围图

鹤山市雅瑶镇雅瑶村茶园股份经济合作社

广东华地自然空间规划研究有限公司

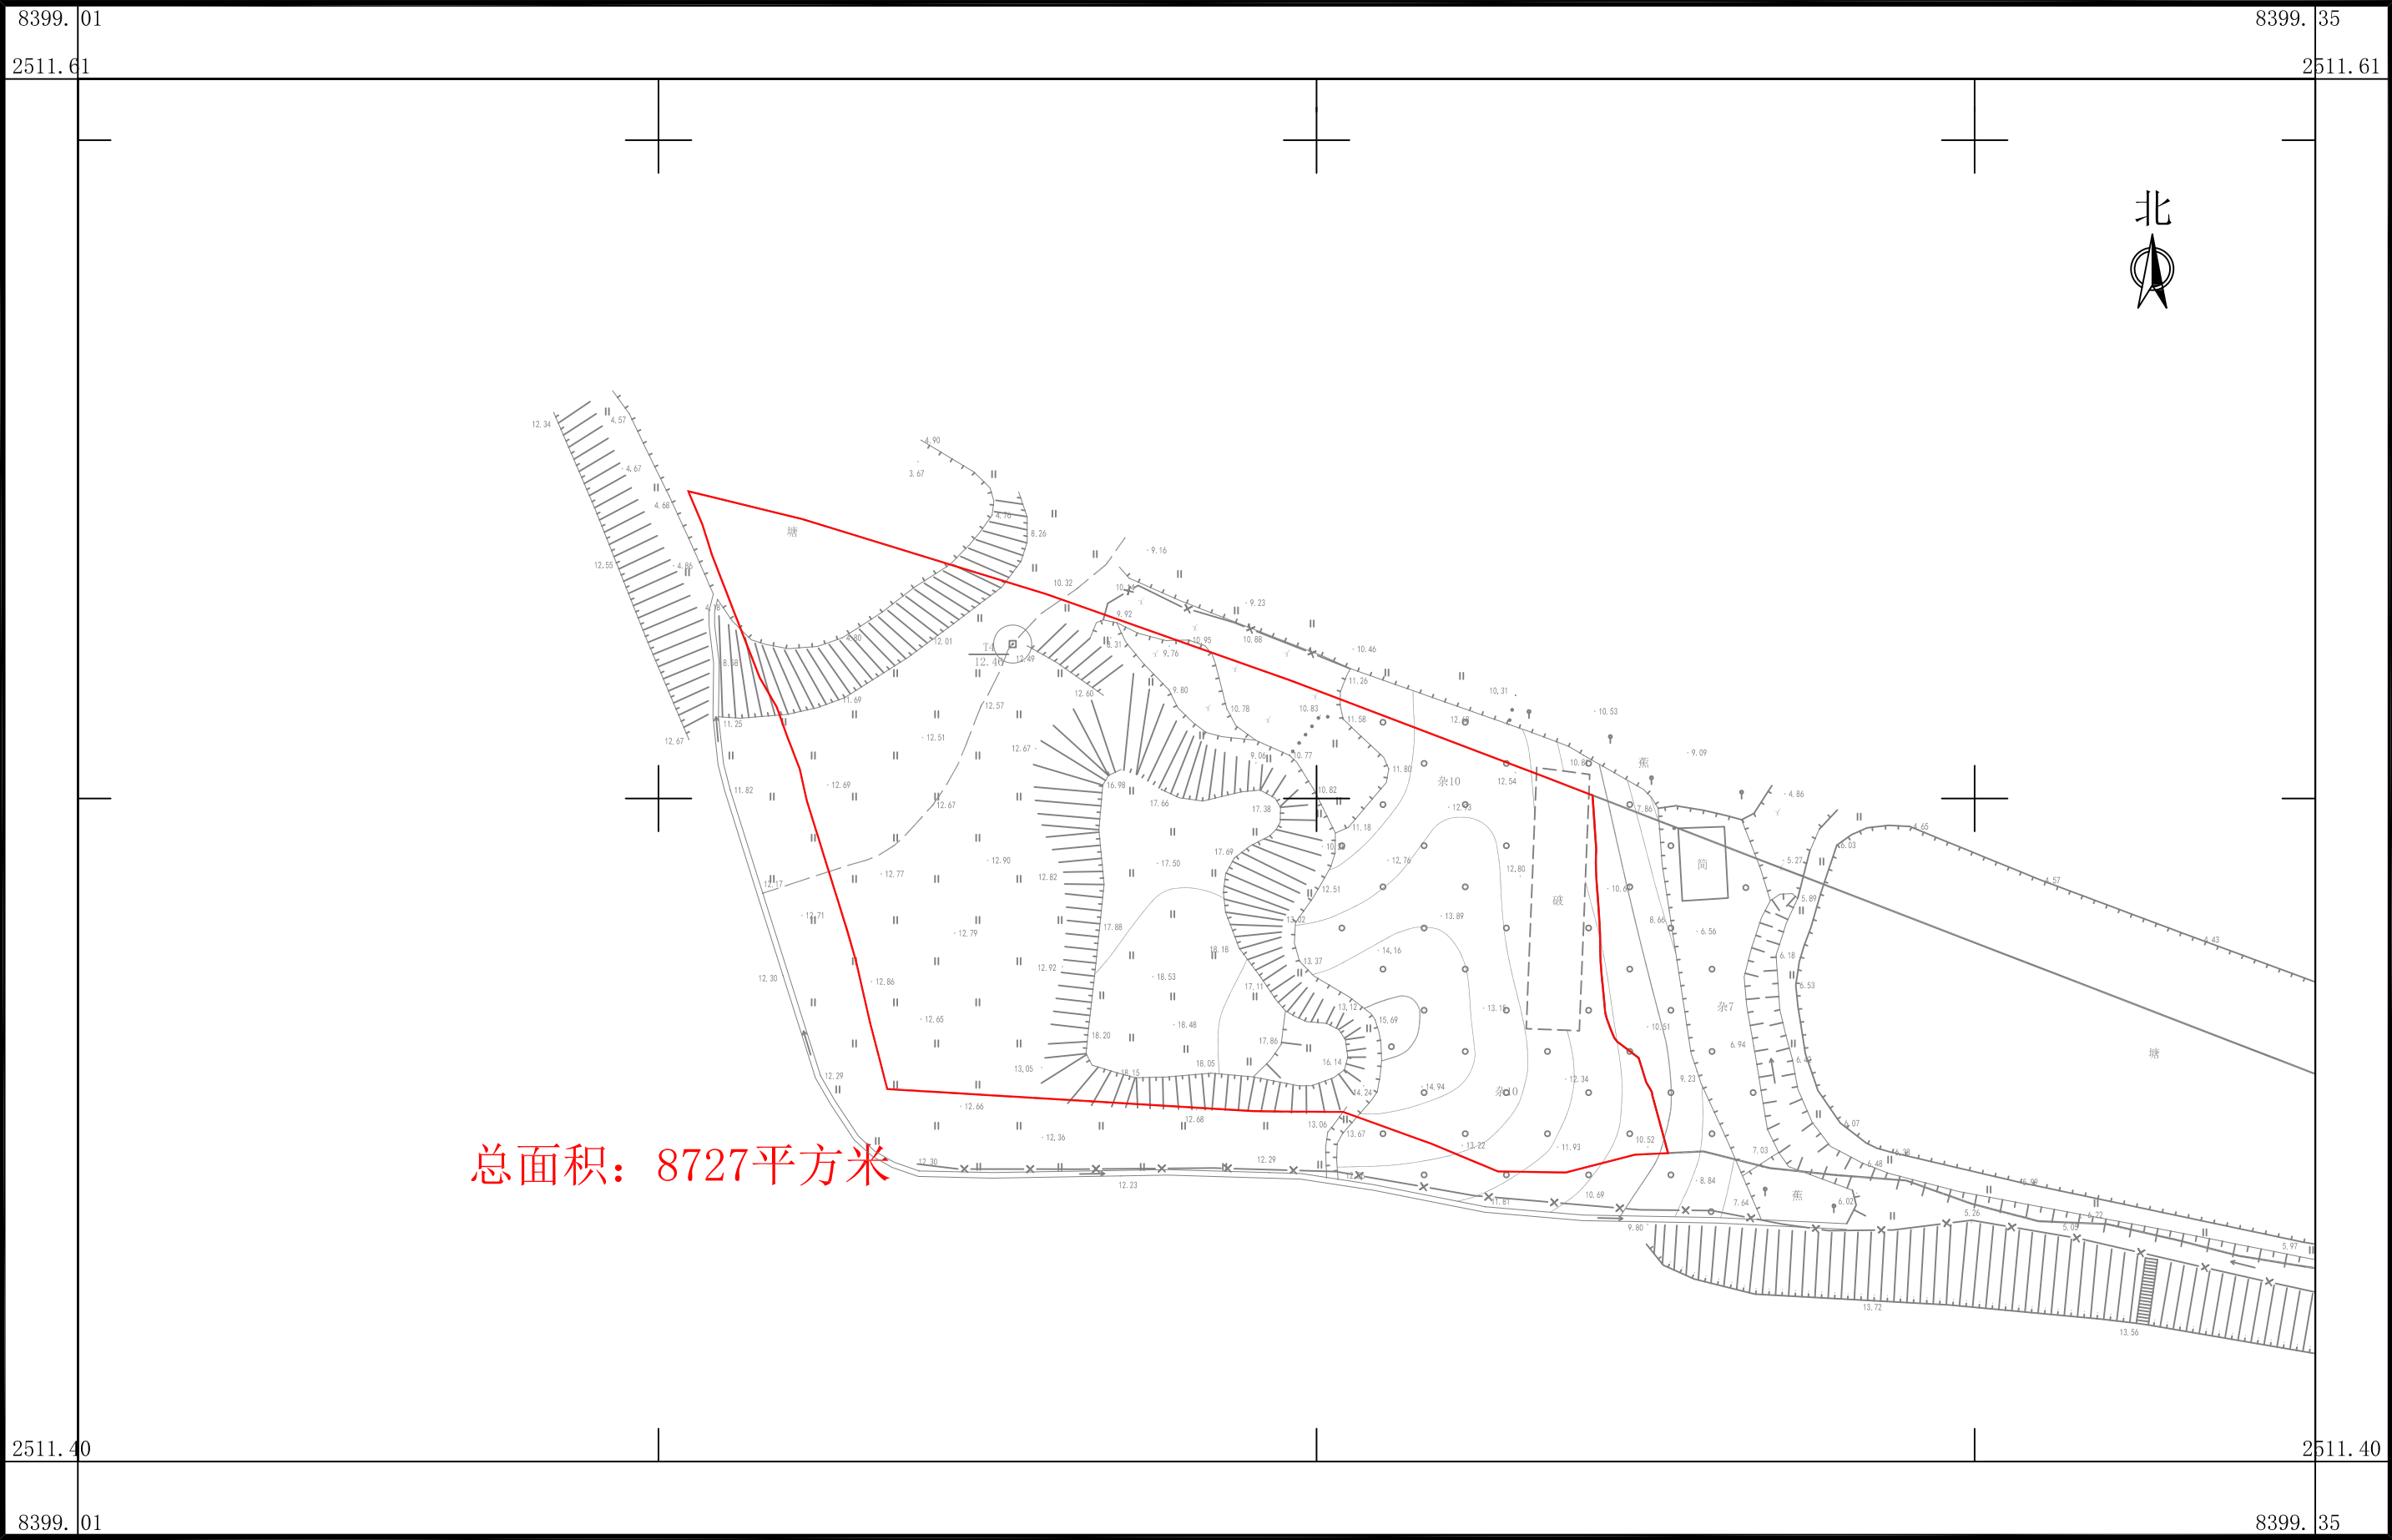

2025年11数字化制图
2000国家大地坐标系，中央子午线114度
TD/T 1008-2007土地勘测定界规程

1:1000

制图员：梁翠敏
检查员：杨 团